


权属调查界址图

D2120-8

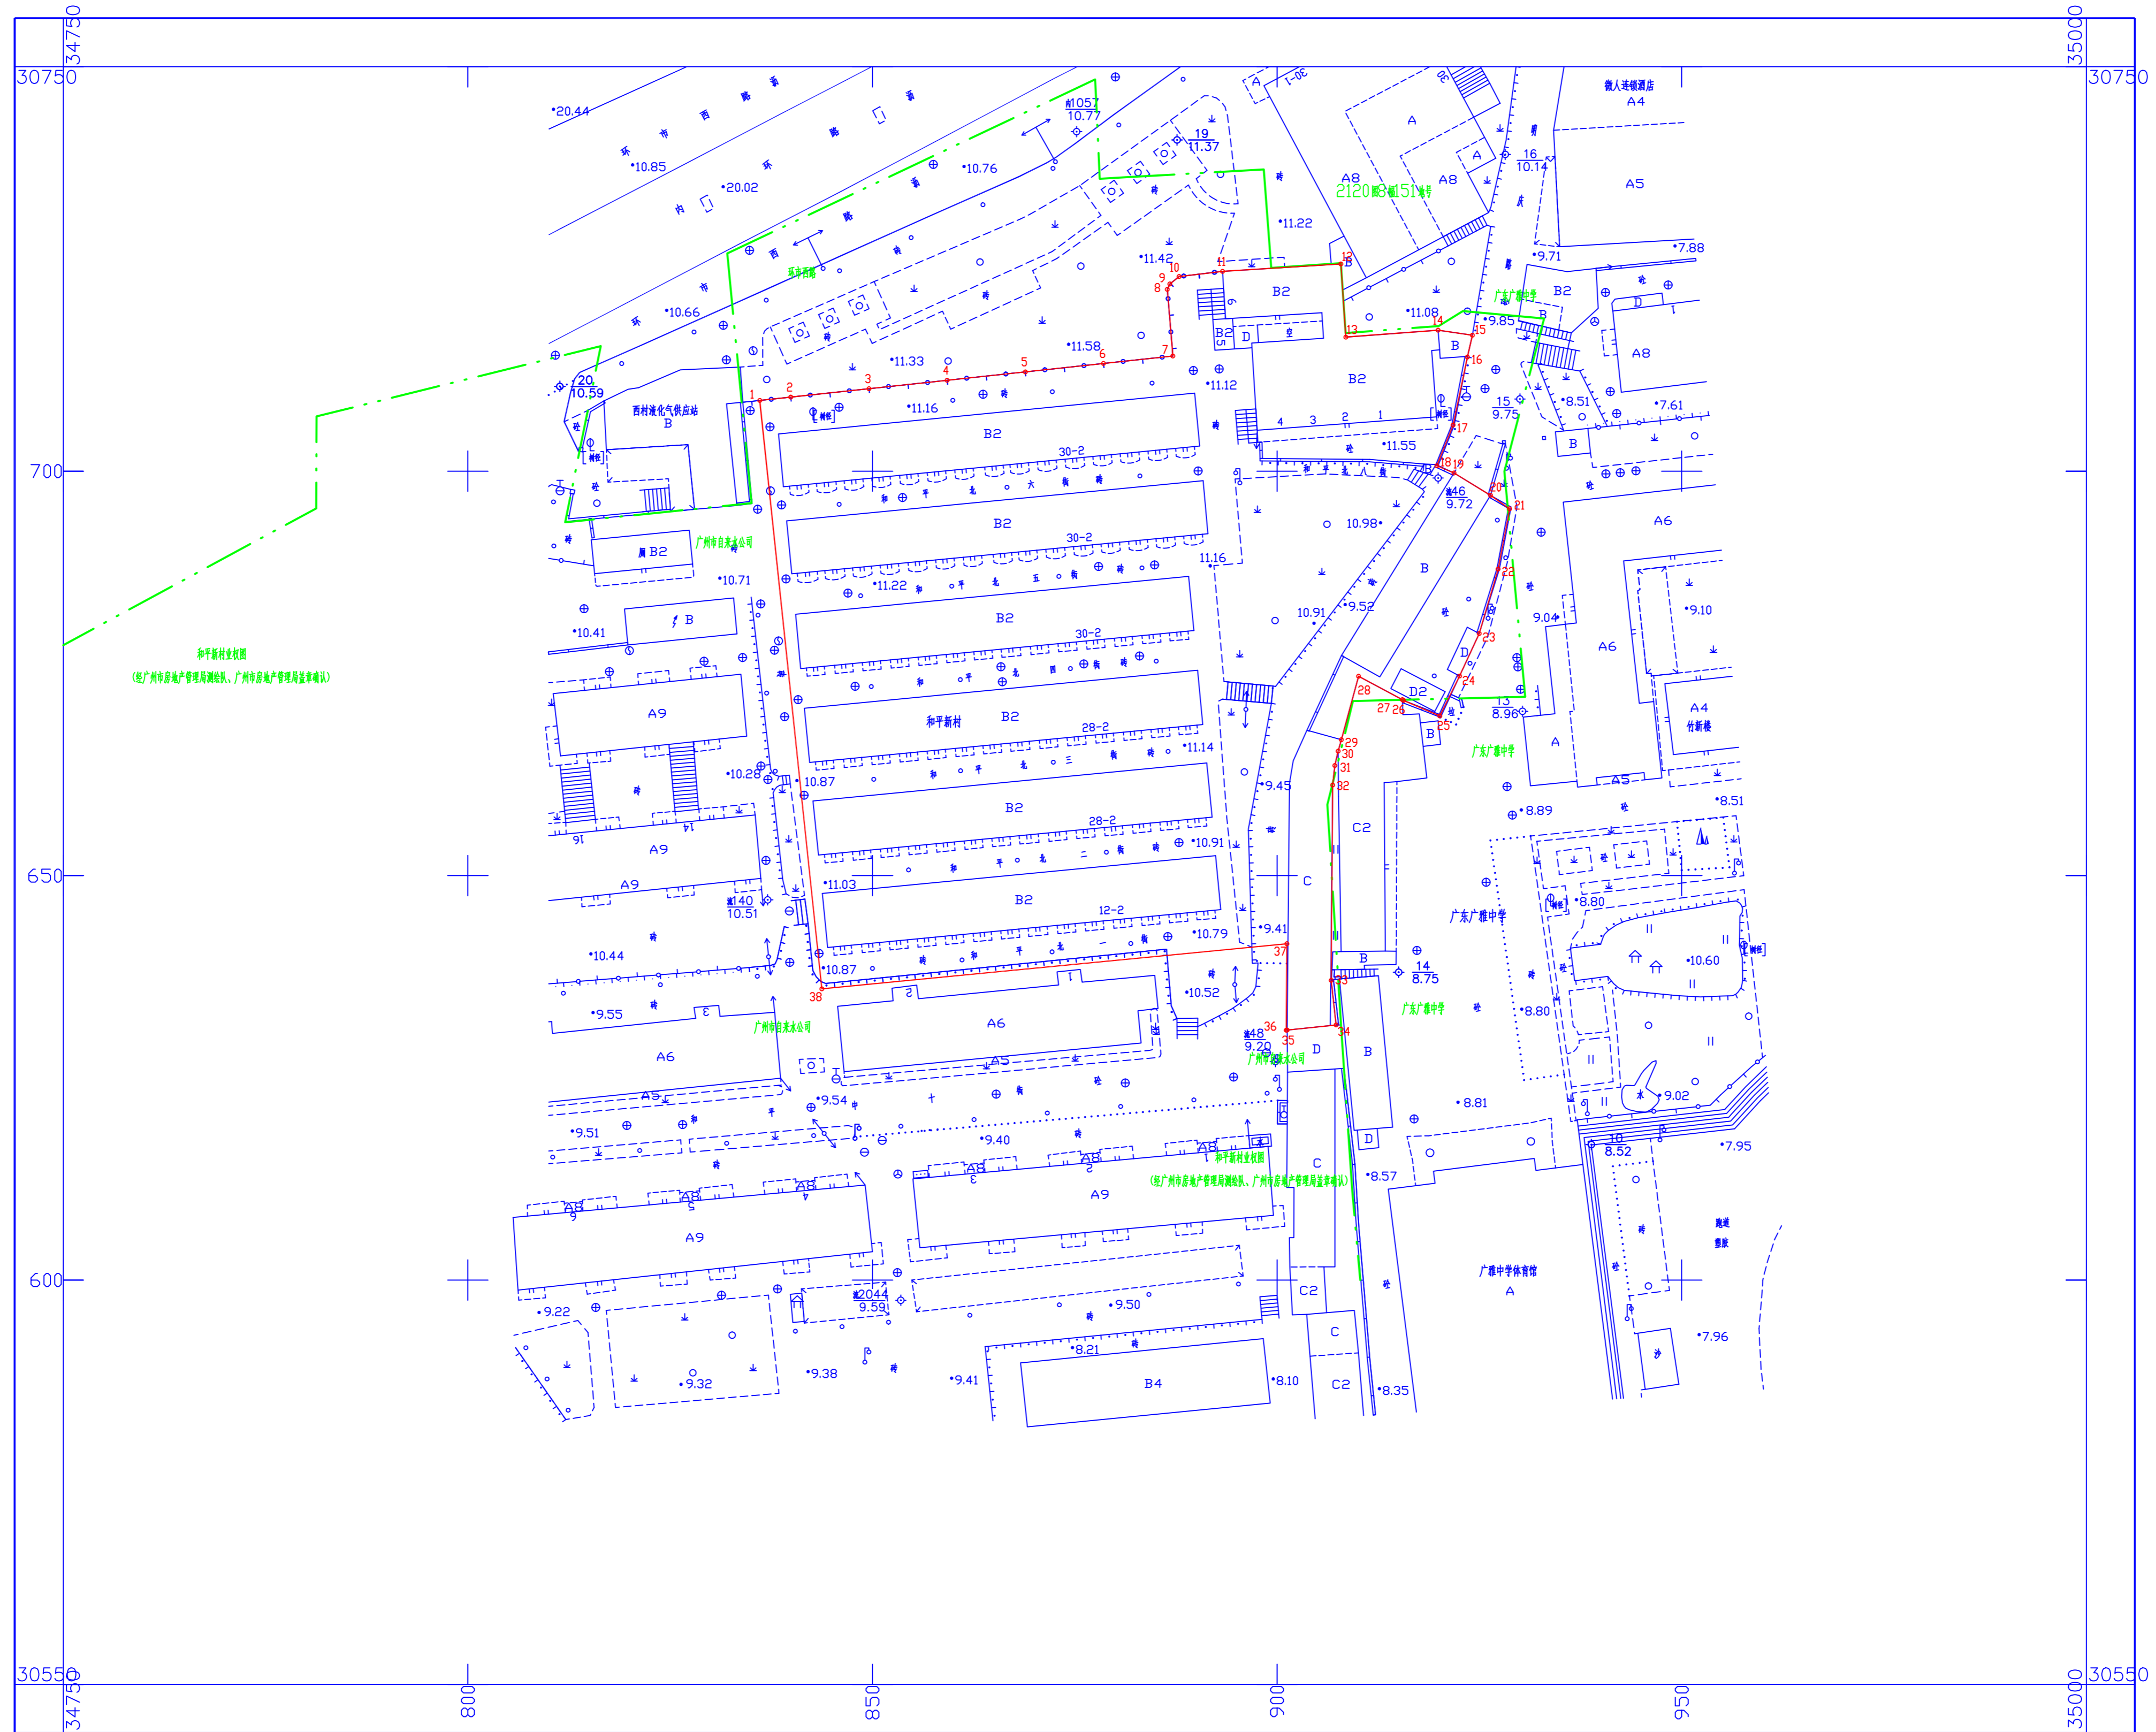

采用广州市平面坐标系统和高程系统

1:500

设计人: 李健
制图人:
审核人: